


**WYMIARY PODANO W ŚWIETLE SUROWEGO MURU,
BEZ DOCIEPLENIA 15cm WARSTWA STYROPIANU**

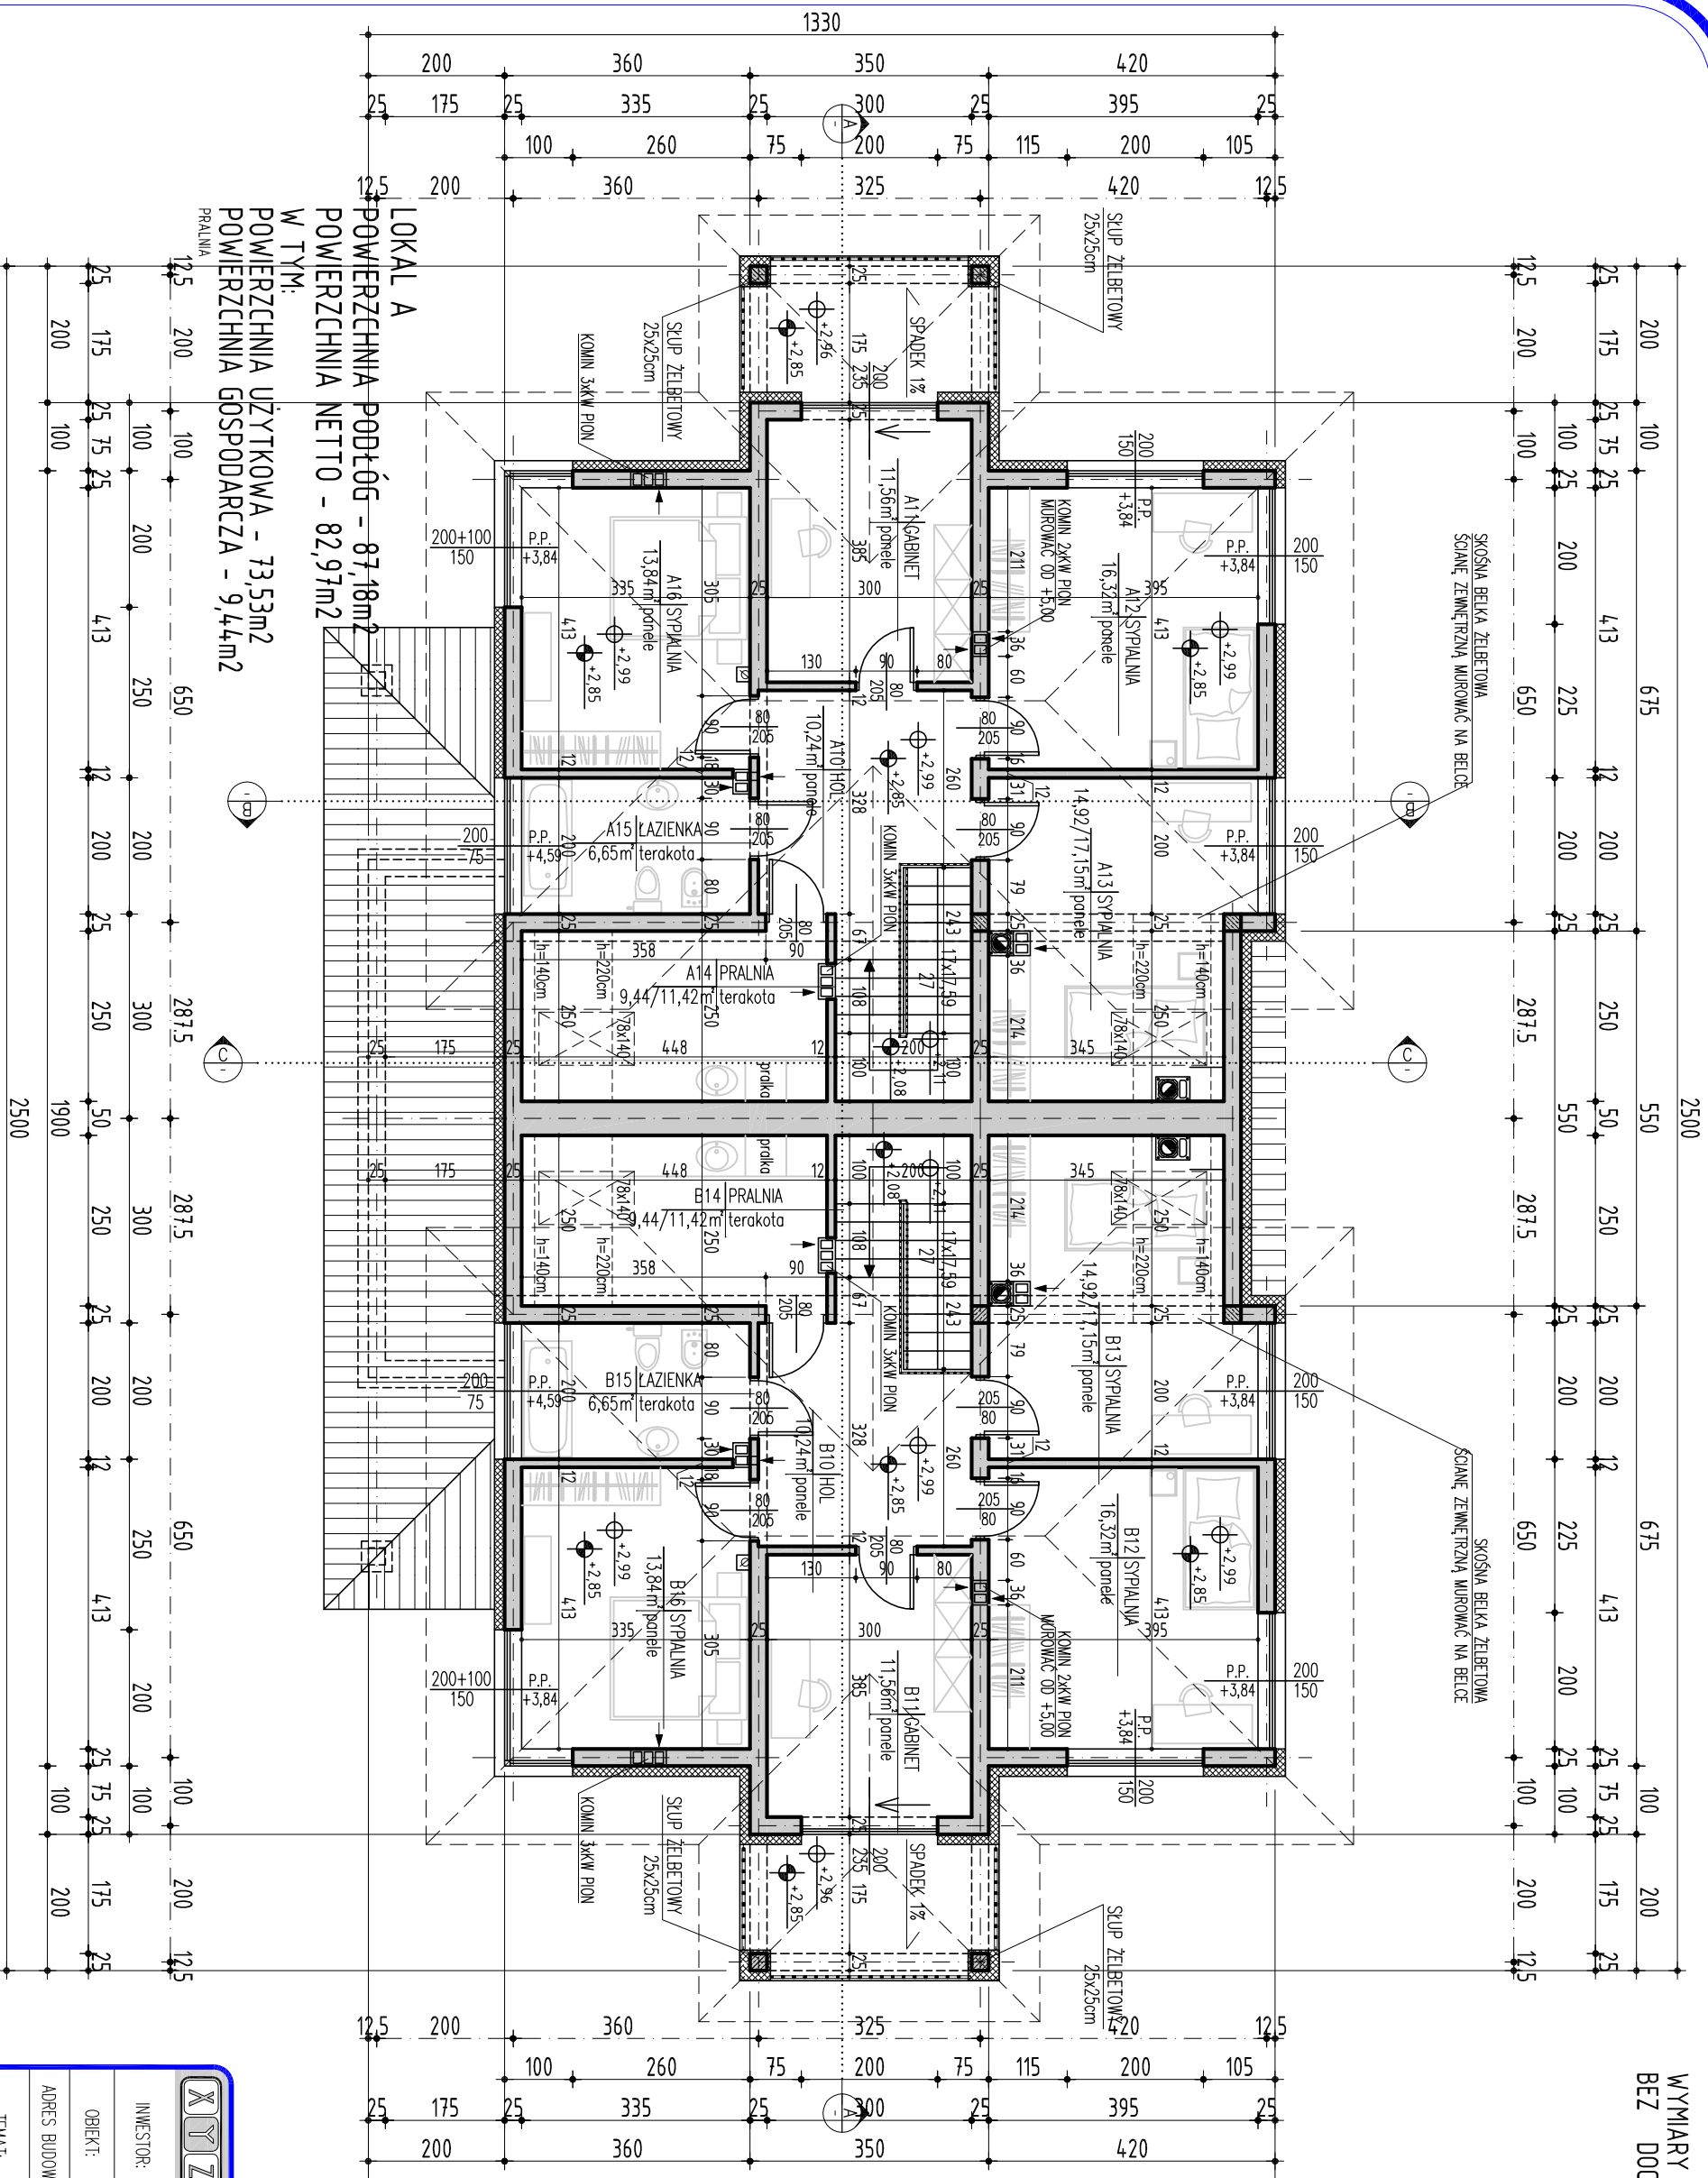

UMIĄKI:

1. RZUTY ROZPATRYWAĆ Z POZOSTAŁYMI RYSUNKAMI
2. WYKONAĆ DODATKOWE ZBROJENIE W WASTWACH POSADZKOWYCH
3. ŚCIANY NAŁEŻY MUROWAĆ ORAZ ZBROJIC ZGODNIE Z ZALECENIAMI ZAWARTYMI W INSTRUKCJACH TECHNICZNYCH ORAZ WIEDZĄ TECHNICZNĄ DLA POSZCZEGÓLNYCH SYSTEMÓW np. GAZOBETON, GŁÓWNIĘ NAŁEŻY ZWRÓCIĆ UWAGĘ NA DODATKOWE ZBROJENIE SPON, MURÓW W MIEJSCACH OTWORÓW OKIENNYCH, DRZWIOWYCH W STREFIE POD OTWOREM I NAO OTWOREM
4. DLA WSZYSTKICH ŚCIAN MUROWANYCH STOSOWAĆ MINIMUM ELEMENTY Z BETONU KOMÓRKOWEGO KLASY 5 NA ZAPRAWIE ZWYKLEJ M5
5. ELEMENTY DREWNIANE NAŁEŻY ZABEZPIECZIC ŚRODKIEM OWAODOBOJĄCYM I GRZYBOBOJĄCYM
6. DO KOKIENKA NAŁEŻY DOPROWADZIĆ NAWIEW POD POSADZKĄ, KOKIENEK WYKONAĆ WG ROZMAŻAN INDYWIDUALNYCH
7. TARAS ORAZ PODSTĘP ZEWNĘTRZNY WYKONAĆ Z GRESU MROZODOPORNEGO
8. PRZED ZAMOWIENIEM STOLARKI

WYMIARY OTWORÓW SPRAWDZIĆ Z NATURY (NA BUDOWIE)

S2 ŚCIANY WEWN. KONSTRUKCYJNE

- TYNK CEMENTOWO – WAPIENNY / GŁAZURA 12 cm
- PUSTAK CERAMICZNY/GAZOBETON 25cm
- TYNK CEMENTOWO – WAPIENNY / GŁAZURA 12 cm

S3 ŚCIANY WEWNĘTRZNE DZIAŁOWE

- TYNK CEMENTOWO – WAPIENNY / GŁAZURA 12 cm
- PUSTAK CERAMICZNY/GAZOBETON 12cm
- TYNK CEMENTOWO – WAPIENNY / GŁAZURA 12 cm

S4 ŚCIANY ZEWNĘTRZNE

- TYNK SILIKATOWO-SILIKONOWY 1,2cm
- STROPIAN 15 cm
- TYNK CEMENTOWO – WAPIENNY / GŁAZURA 12 cm
- TYNK CEMENTOWO – WAPIENNY / GŁAZURA 12 cm

S5 ŚCIANY ZEWNĘTRZNE

- OKŁADZINA Z PRYTKI KLINKIEROWEJ 12 cm
- STROPIAN (kotki gęste) 15 cm
- PUSTAK CERAMICZNY/GAZOBETON 25cm
- TYNK CEMENTOWO – WAPIENNY / GŁAZURA 12 cm

LOKAL B
POWIERZCHNIA PODŁÓG - 87,18m²
POWIERZCHNIA NETTO - 82,97m²
W TYM:
POWIERZCHNIA UŻYTKOWA - 73,53m²
POWIERZCHNIA GOSPODARZA - 9,44m²
PRALNIA

XYZ
 PRACOWNIA ARCHITEKTONICZNA "XYZ"
 ul. Kopernika 7, 05-120 Legionowo www.xyz.waw.pl

INWESTOR: BUDLUX DARUSZ KACA
 ul. Lesno 6/72, 05-120 Legionowo
OBIEKT: BUDYNEK MIESZKALNY JEDNORODZINNY WOLNOSTOJĄCY "B3"
 DWULOKALOWY (A I B) Z GARAZAMI
ADRES BUDOWY: dz. nr ew. 1369, WIELSZEŃ, gm. Wieliszew
TEMAT: PROJEKT BUDOWLANY ARCHITEKTURA

TYTUŁ RYSUNKU: RZUT Poddasza
OPRACOWAŁ: DAWID ŁAPINSKI
PROJEKTOWAŁ: ANDRZEJ MAŁEK
DATA: 8.VII.2014
NR RYS.: 10

SKALA: 1:100
 spec. architektonicznej
 ul. Si-502/84 * spec. architektonicznej